
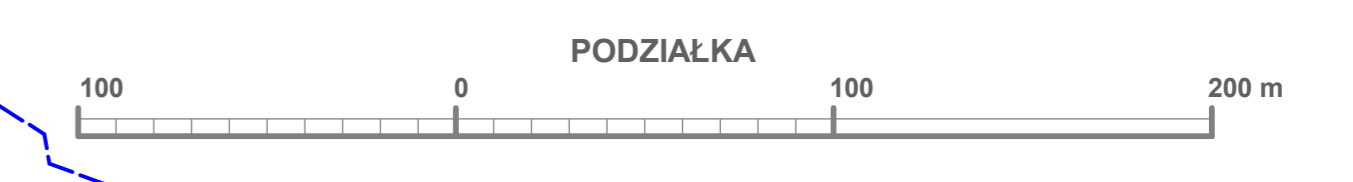


MIEJSOWY PLAN ZAGOSPODAROWANIA PRZESTRZENNEGO "ŁABUSZ" W KOSZALINIE

RYSUNEK PLANU - SKALA 1:2000

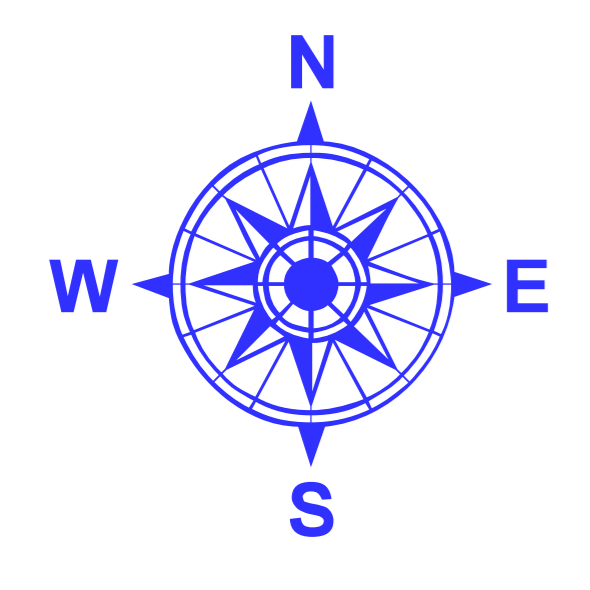

OZNACZENIA stanowiące obowiązujące ustalenia planu:

- granicę obszaru objętego planem
- linię rozgraniczającą tereny o różnym przeznaczeniu
- obowiązującą linię zabudowy
- nieprzekraczalną linię zabudowy
- granicę użytku ekologicznego
- siedlisko przyrodnicze - niżowe i górskie świeże łąki użytkowane ekstensywnie (kod siedliska 6510)
- siedlisko przyrodnicze - łąki wierzbowe, topolowe, olszowe i jesionowe (kod siedliska 91E0)
- siedlisko przyrodnicze - sosnowy bór bagenny (kod siedliska 91D0-2)
- granicę strefy "B" częściowej ochrony konserwatorskiej
- granicę strefy "WII" częściowej ochrony konserwatorskiej stanowisk archeologicznych
- granicę strefy "WIII" ograniczonej ochrony konserwatorskiej stanowisk archeologicznych
- MN teren zabudowy mieszkaniowej jednorodzinnej
- MN/U teren zabudowy mieszkaniowej jednorodzinnej lub zabudowy usługowej
- MN/UT teren zabudowy mieszkaniowej jednorodzinnej lub usług turystyki
- U teren zabudowy usługowej
- US/UT teren sportu i rekreacji lub usług turystyki
- KDL teren drogi lokalnej
- KDD teren drogi dojazdowej
- KDW teren drogi wewnętrznej
- KP teren drogi pieszo-rowerowej
- KR teren placu lub rynku
- IT teren infrastruktury technicznej
- E teren infrastruktury technicznej - elektroenergetyka
- K teren infrastruktury technicznej - kanalizacja
- R/ZN teren rolniczy lub zieleni naturalnej
- RZ/ZN teren łąk i pastwisk lub zieleni naturalnej
- WS teren wód powierzchniowych śródlądowych
- ZL teren lasu
- ZN teren zieleni naturalnej
- ZP teren zieleni urządzonej
- ZZ obszar szczególnego zagrożenia powodzią
- napowietrzna linia elektroenergetyczna 15 kV - do likwidacji, relokacji lub skablowania
- strefa lokalizacji komunalnego zbiornika wód opadowych i roztopowych

OZNACZENIA INFORMACYJNE nie będące ustaleniami planu miejscowego:

- zabytki nieruchome ujęte w Wojewódzkiej Ewidencji Zabytków
- obszary zabytkowe ujęte w Wojewódzkiej Ewidencji Zabytków
- zabytki nieruchome ujęte w Gminnej Ewidencji Zabytków
- trasy rowerowe
- pas technologiczny ochronny napowietrznej linii elektroenergetycznej 15 kV przeznaczonej do likwidacji, relokacji lub skablowania
- granicę pasa 50,0 m od stopy wału przeciwpowodziowego
- linię brzegu Jeziora Jamno
- strefa występowania zdarzeń śródpolnych i nadwodnych podlegających ochronie na podstawie przepisów odrębnych
- drzewo o charakterze pomnikowym
- stanowiska chronionych gatunków roślin
- stanowiska chronionych gatunków zwierząt
- zasięg korytarza ekologicznego
- zasięg podterenu melioracyjnego Łabusz
- linię podziału na arkusze
- granicę miasta Koszalin i gmin przyległych

Cały obszar objęty miejscowym planem zagospodarowania przestrzennego "Łabusz" w Koszalinie znajduje się w obszarze chronionego krajobrazu "Koszaliński Pas Nadmorski"

Łączy arkusz nr 2
Łączy arkusz nr 1

