

KONCEPCJA FUNKCJONALNO-PRZESTRZENNA TARGOWISKA MIEJSKIEGO PRZY ul. POŁCZYŃSKIEJ 39 w KOSZALINIE



AUTORSKA PRACOWNIA ARCHITEKTONICZNA - JACEK BUŁAT

60-113 Poznań ul. Skalna 7 tel / fax +48 61 830 27 34 | biuro@bulat.com.pl


KONCEPCJA FUNKCJONALNO-PRZESTRZENNA TARGOWISKA MIEJSKIEGO PRZY ul. POŁCZYŃSKIEJ 39 w KOSZALINIE

- BUDYNEK ADMINISTRACYJNY _____
- TOALETY OGÓLNODOSTĘPNE _____
- WEJŚCIE DO PARKINGU PODZIEMNEGO _____
- ISTNIEJĄCY BUDYNEK MIESZKALNY _____
- DZIEDZINIEC KULTURY
Z DODATKOWĄ FUNKCJĄ GASTRONOMICZNĄ _____


- OGÓLNODOSTĘPNY PLAC MIEJSKI _____
- WEJŚCIE DO PARKINGU PODZIEMNEGO
WIEŻA ZEGAROWA _____

BILANS TERENU

POWIERZCHNIA DZIAŁKI 223/10	11508 m ²	
POWIERZCHNIA OPRACOWANIA	7794 m ²	100%
POWIERZCHNIA ZABUDOWY	4770 m ²	61%
POWIERZCHNIA UTWARDZONA	2296 m ²	29%
POWIERZCHNIA ZIELENI	728 m ²	10%

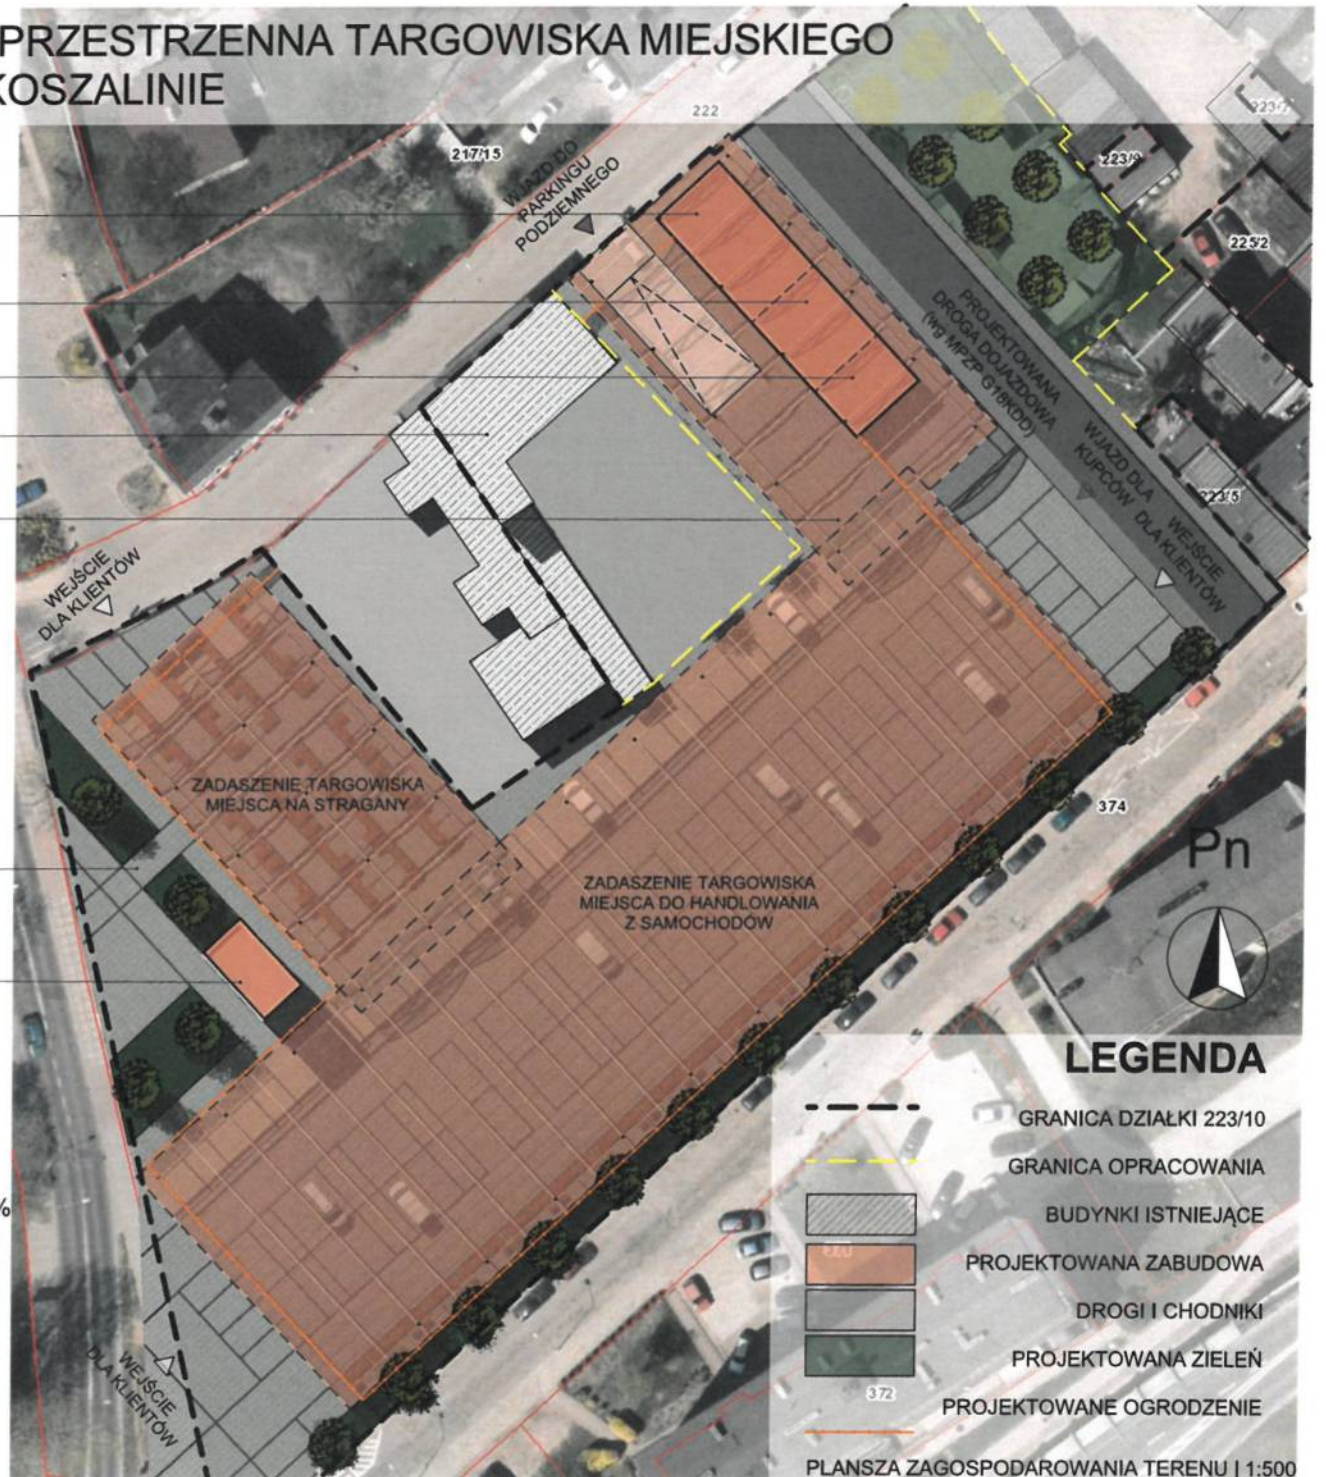


KONCEPCJA FUNKCJONALNO-PRZESTRZENNIA TARGOWISKA MIEJSKIEGO PRZY ul. POŁCZYŃSKIEJ 39 w KOSZALINIE

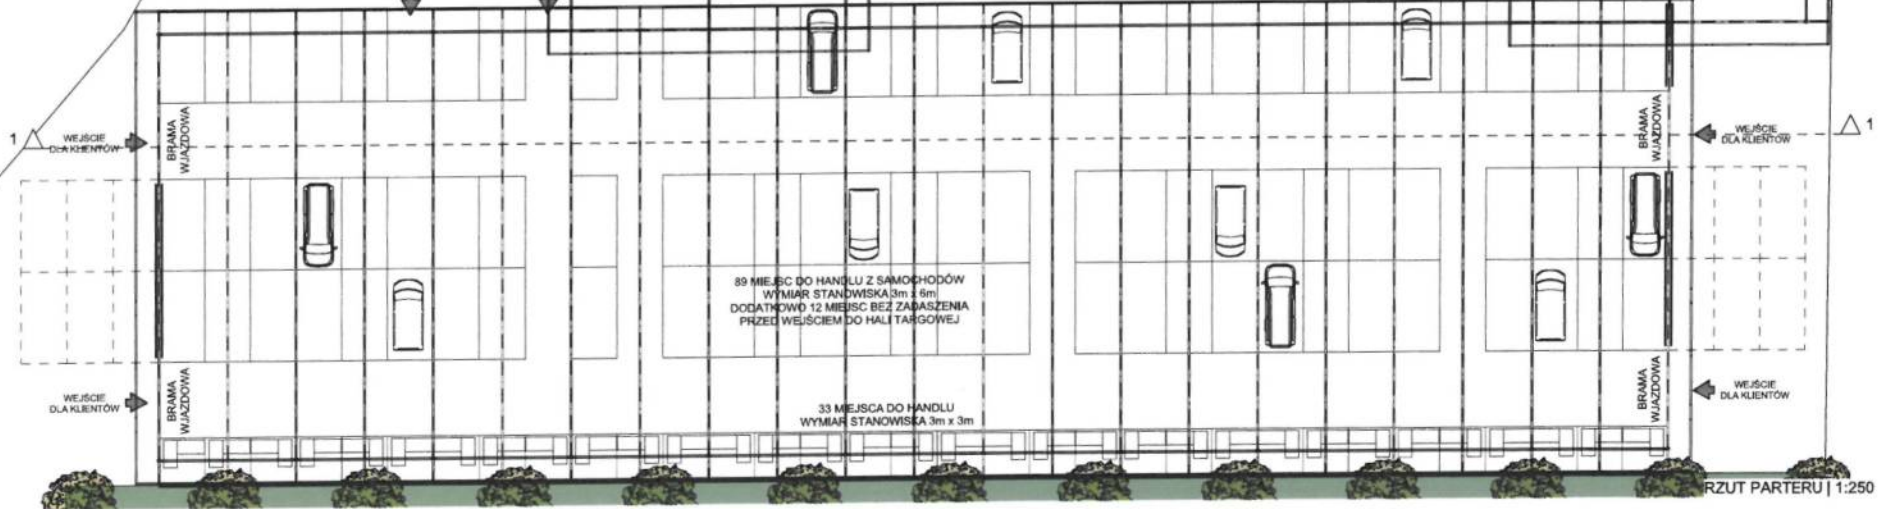


RZUT PATERU | 1:250

KONCEPCJA FUNKCJONALNO-PRZESTRZENNA TARGOWISKA MIEJSKIEGO PRZY ul. POŁCZYŃSKIEJ 39 w KOSZALINIE

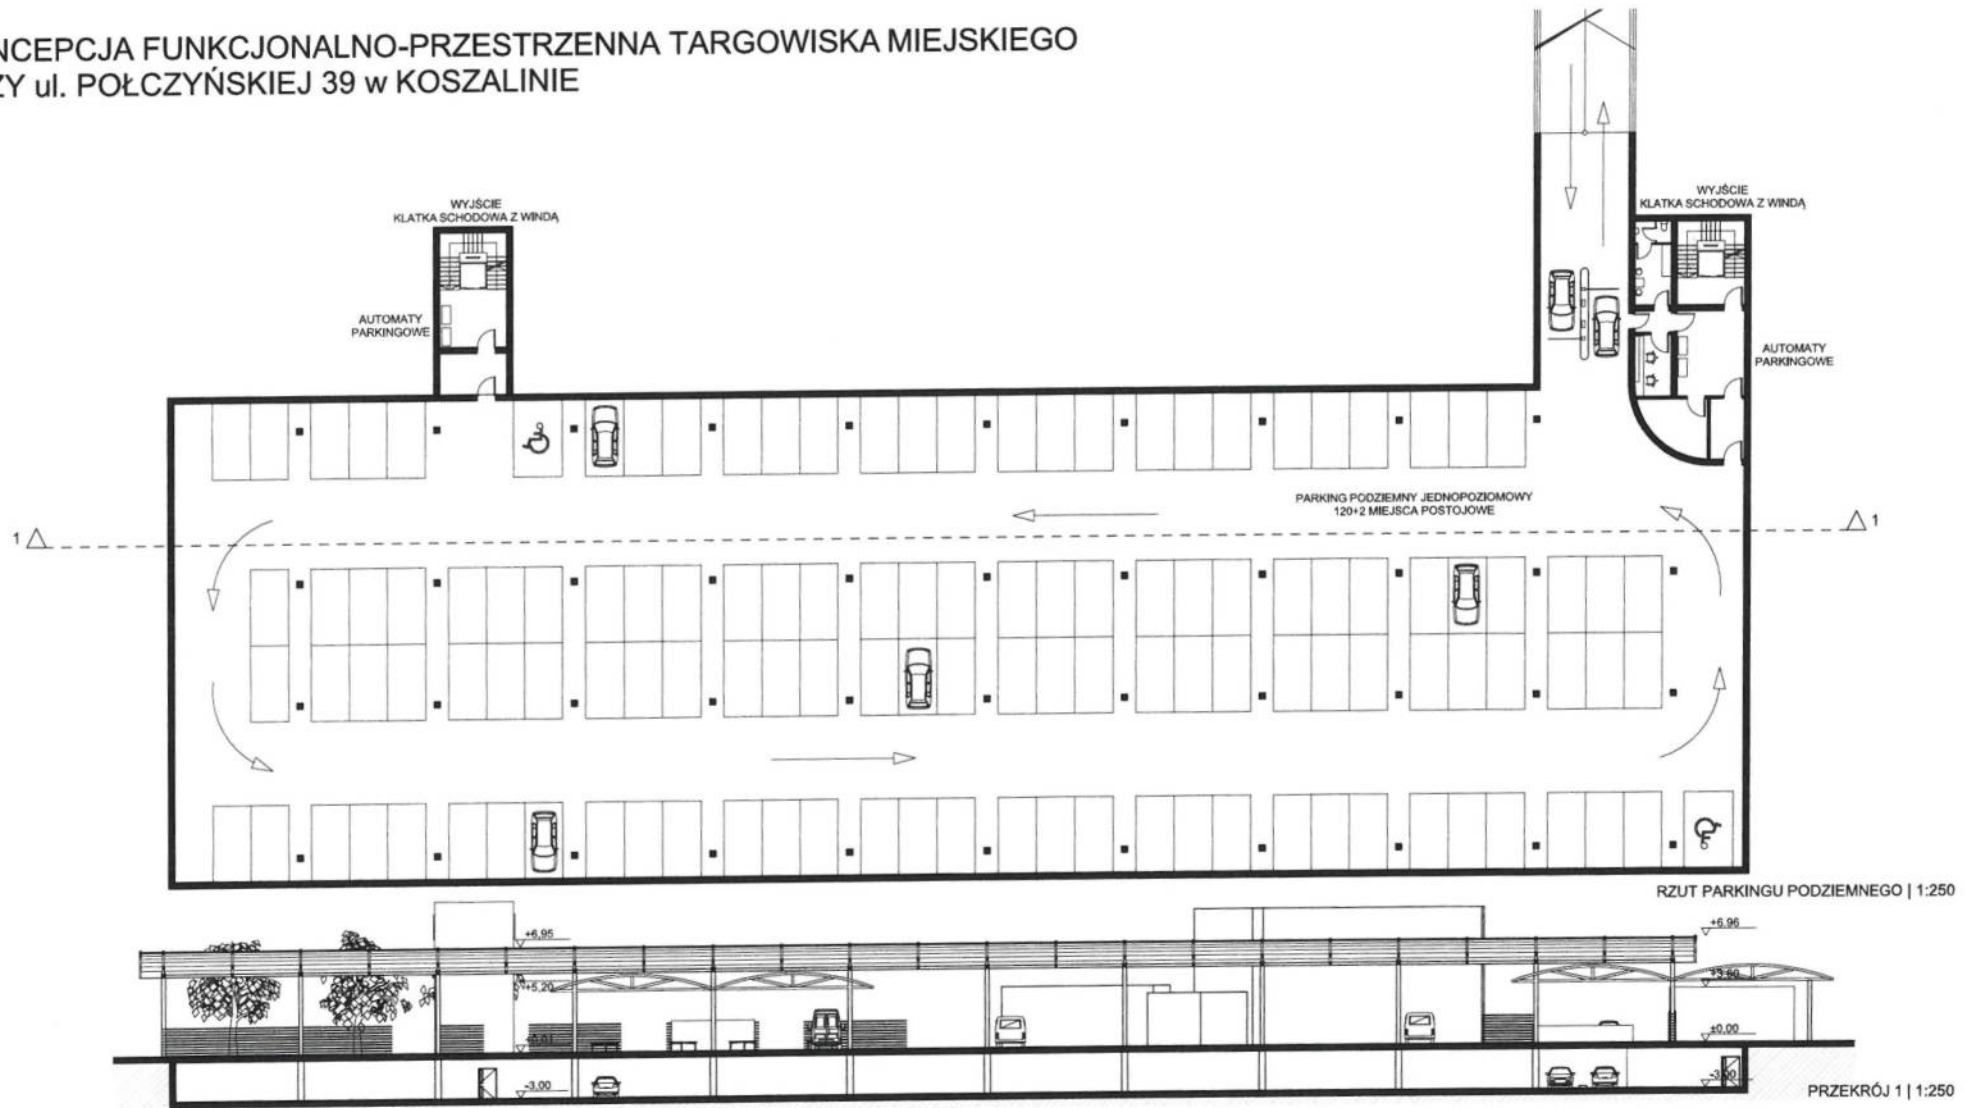

KONCEPCJA FUNKCJONALNO-PRZESTRZENNA TARGOWISKA MIEJSKIEGO PRZY ul. POŁCZYŃSKIEJ 39 w KOSZALINIE

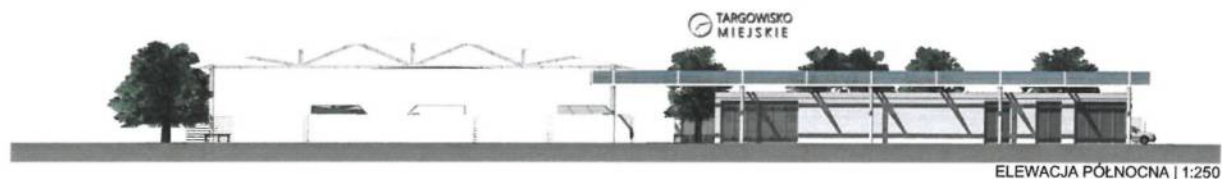


KONCEPCJA FUNKCJONALNO-PRZESTRZENNA TARGOWISKA MIEJSKIEGO PRZY ul. POŁCZYŃSKIEJ 39 w KOSZALINIE



WIDOK OD STRONY UL. POŁCZYŃSKIEJ

KONCEPCJA FUNKCJONALNO-PRZESTRZENNA TARGOWISKA MIEJSKIEGO
PRZY ul. POŁCZYŃSKIEJ 39 w KOSZALINIE

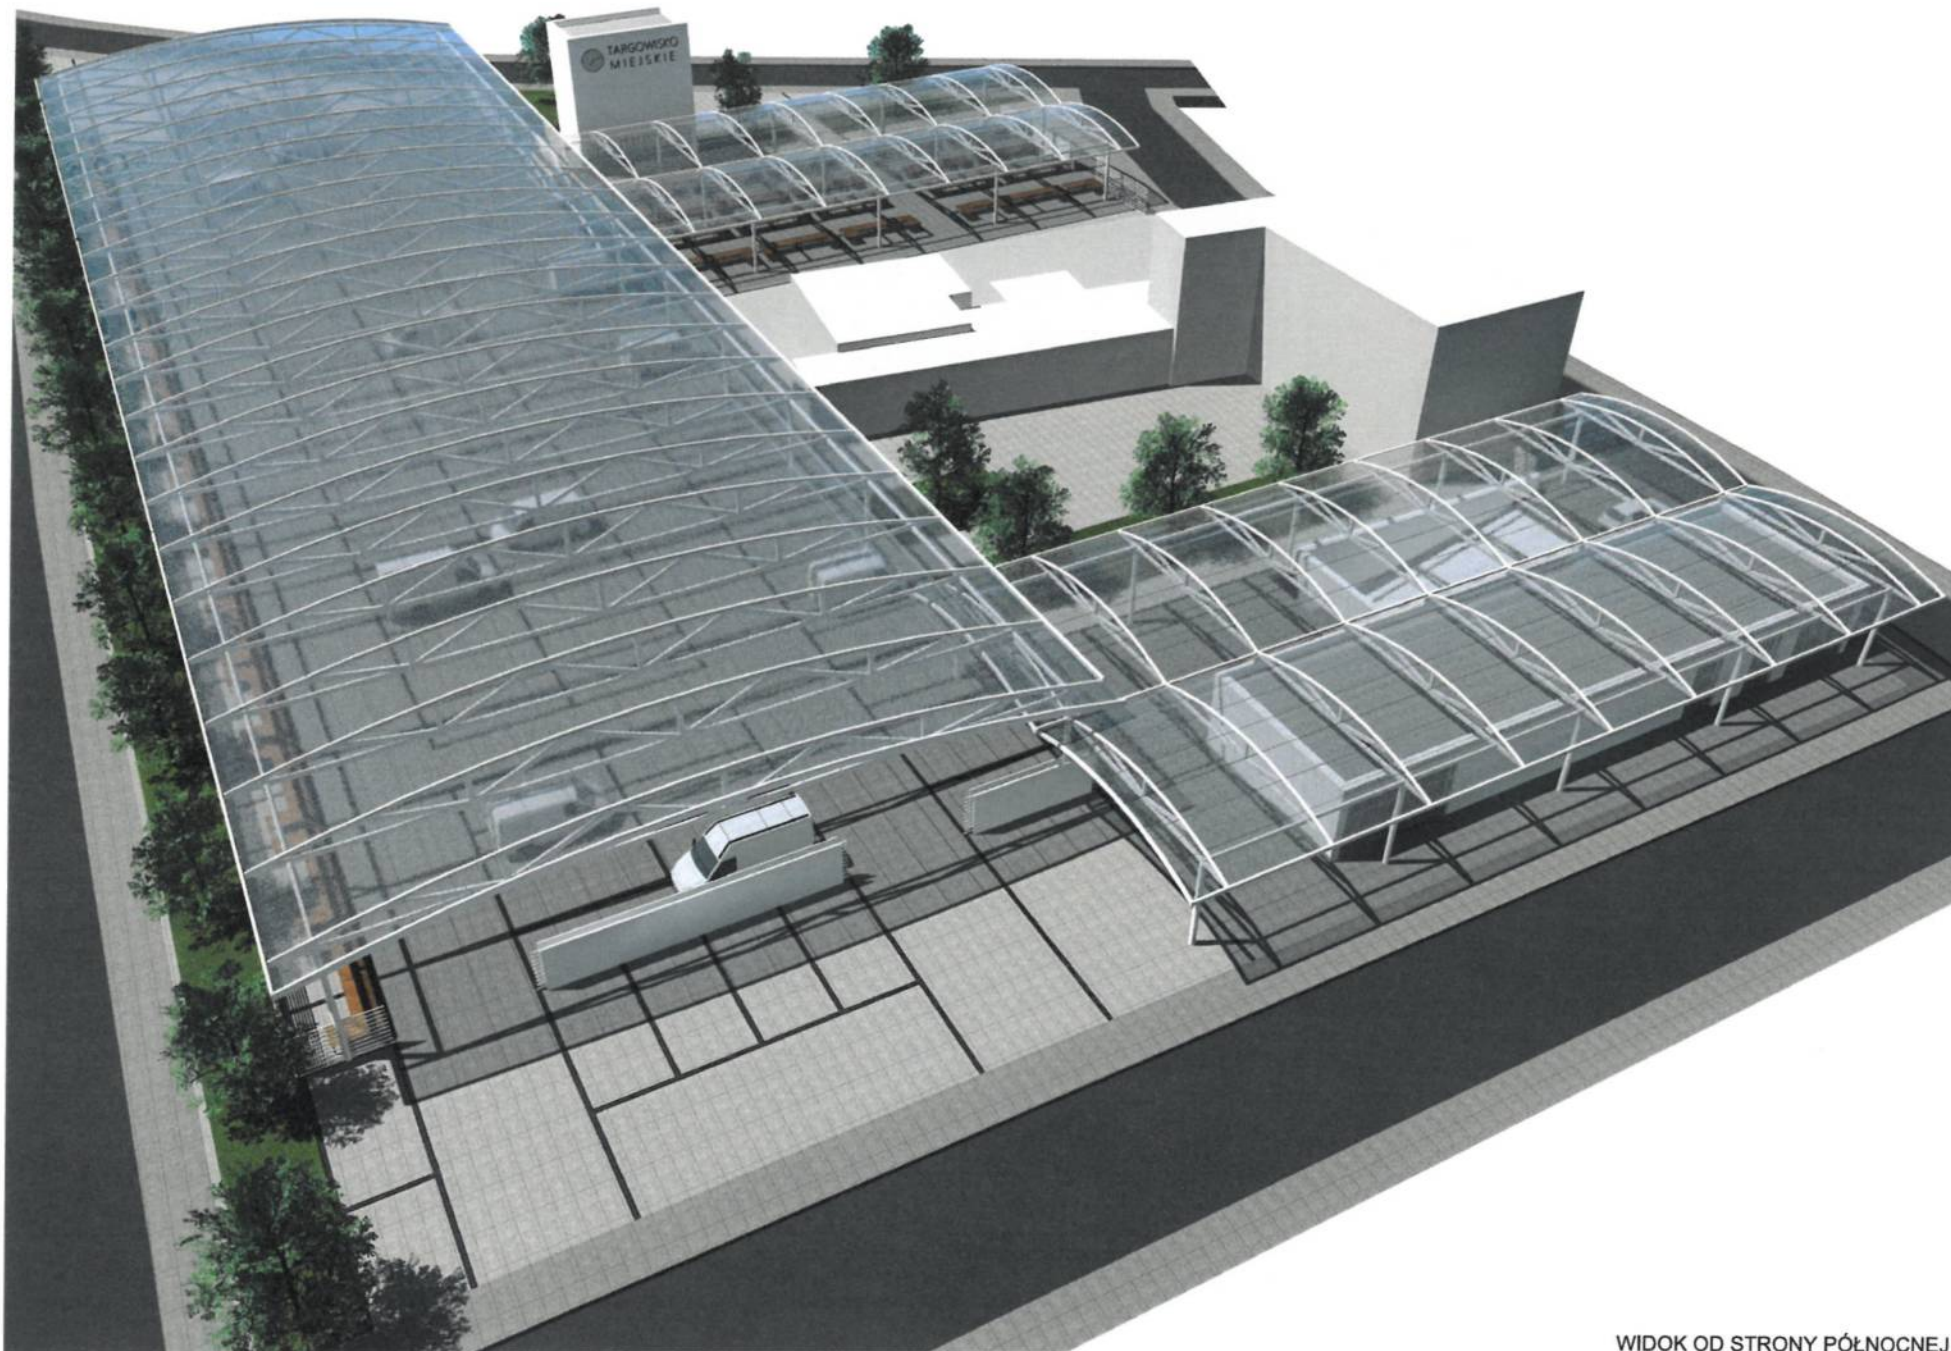

WIDOK OD STRONY PÓŁNOCNEJ

KONCEPCJA FUNKCJONALNO-PRZESTRZENNA TARGOWISKA MIEJSKIEGO
PRZY ul. POŁCZYŃSKIEJ 39 w KOSZALINIE

